


Cortile interno

Piano Rialzato

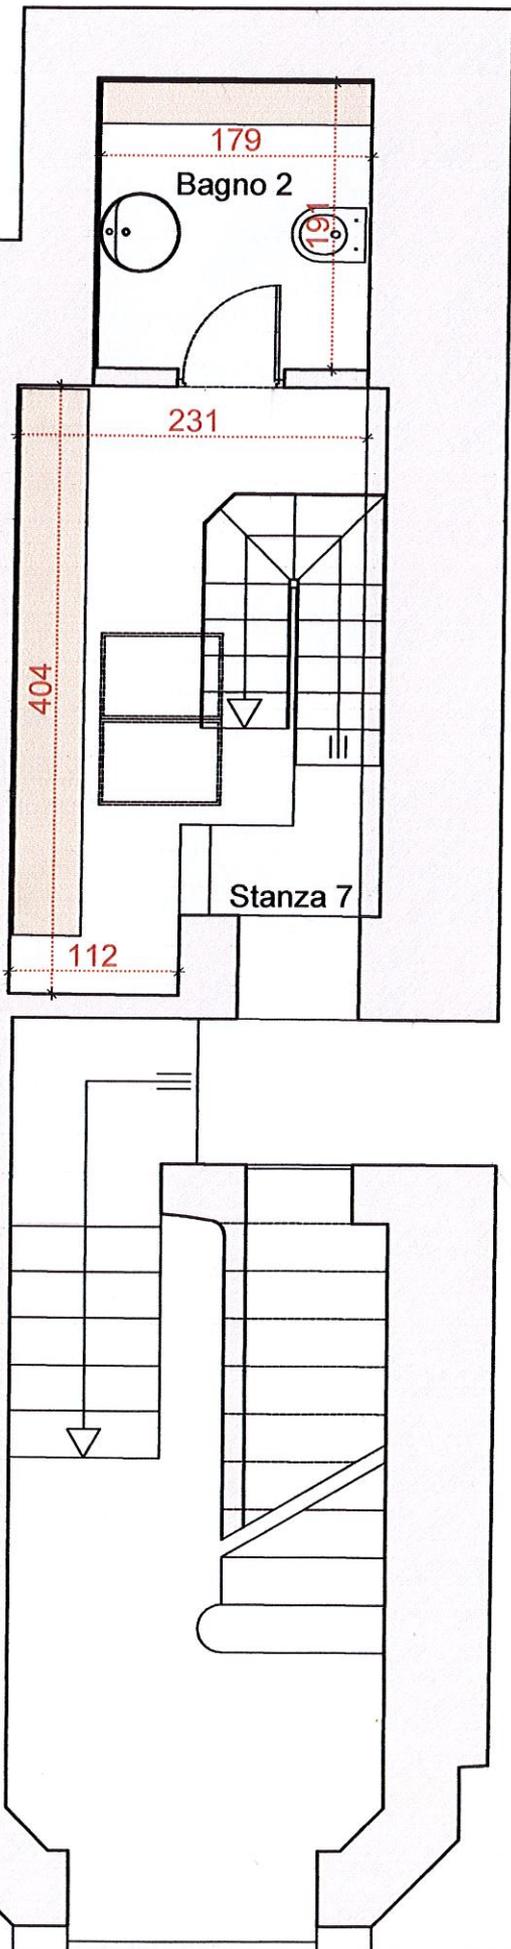

Piano Cantina

note

aggiornamenti

9 febbraio 2007

14 febbraio 2007

21 febbraio 2007

committente

Duo S.r.l.

titolo lavoro

Uffici

Via del Lauro - Milano

titolo elaborato

Arredi

collaboratore

scala grafica

1:50

data

gennaio 2007

classificazione:

dwg:

A 1

MARIANTONIETTA CANEPA ARCHITETTO
 via Vincenzo Monti, 25 - 20123 Milano
 tel 02.4390317
 e-mail: info@garattieassociati.it
 mariantoniettacanepa06@gmail.com