

Agenzia delle Entrate
CATASTO FABBRICATI
Ufficio provinciale di
Milano


Dichiarazione protocollata n. M00210556 del 05/06/2017
Planimetria di u.i.n. in Comune di Milano
Via Sandro Sandri

Identificativi Catastali:
Sezione: 350
Foglio: 147
Particella: 147
Subalterno: 775

Completata da:
Ciliani Carmen
Iscritto all'albo:
Architetti
Prov. Varese
M.1551

Scala 1:200
Scheda n.1

CORSO DI PORTA NUOVA

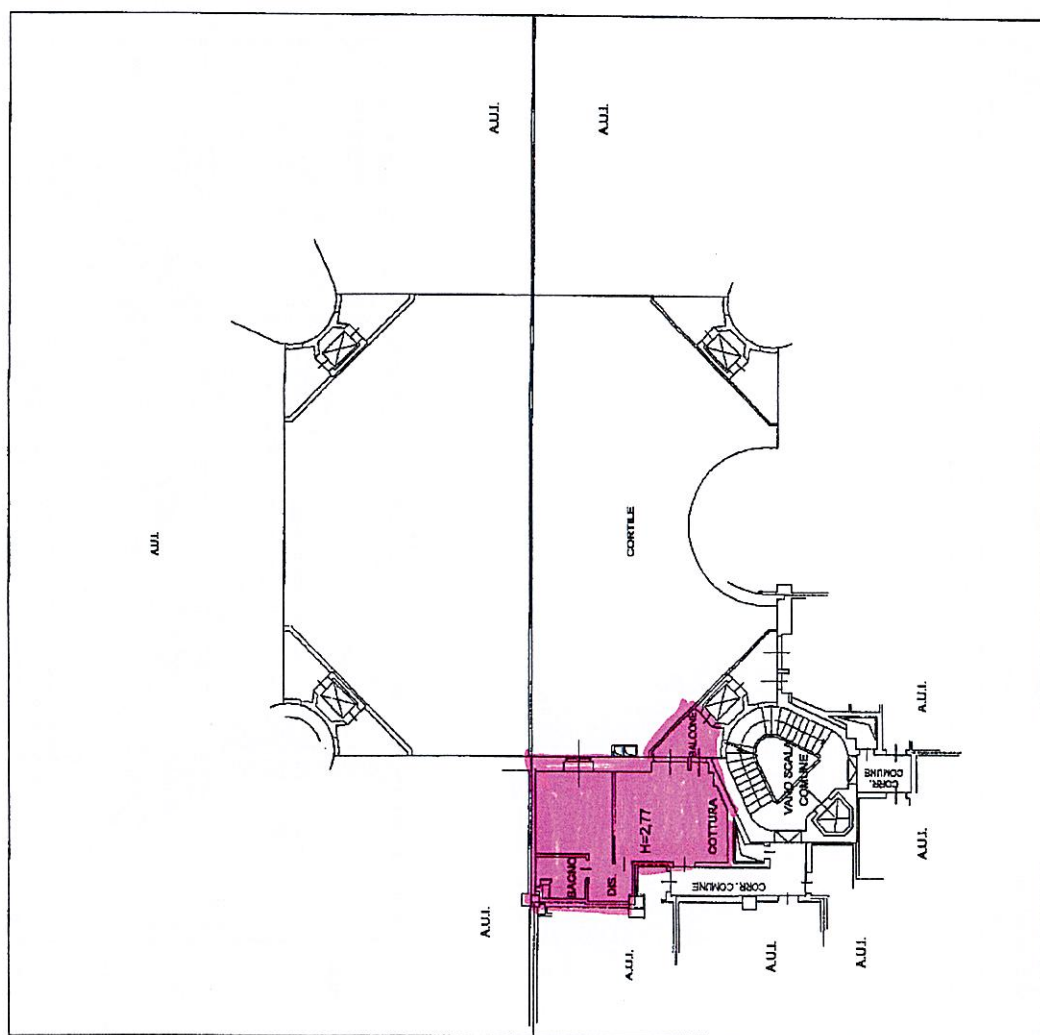


PIANO PRIMO

VIA MONTEBELLO

VIA SANDRO SANDRI

Umano

[Signature]

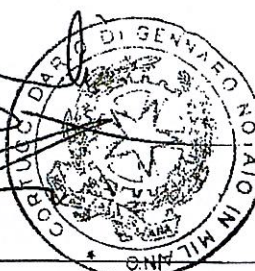

Ultima planimetria in atti

Data: 15/06/2017 - n. T284638 - Richiedente: CRTDRA67S14F839J

Totale schede: 1 - Formato di acquisizione: A3(297x420) - Formato stampa richiesto: A4(210x297)

Catasto dei Fabbricati - Situazione al 15/06/2017 - Comune di MILANO (F205) - < Foglio: 350 - Particella: 147 - Subalterno: 775 >
Via Sandro Sandri n. 1 piano: 1;